
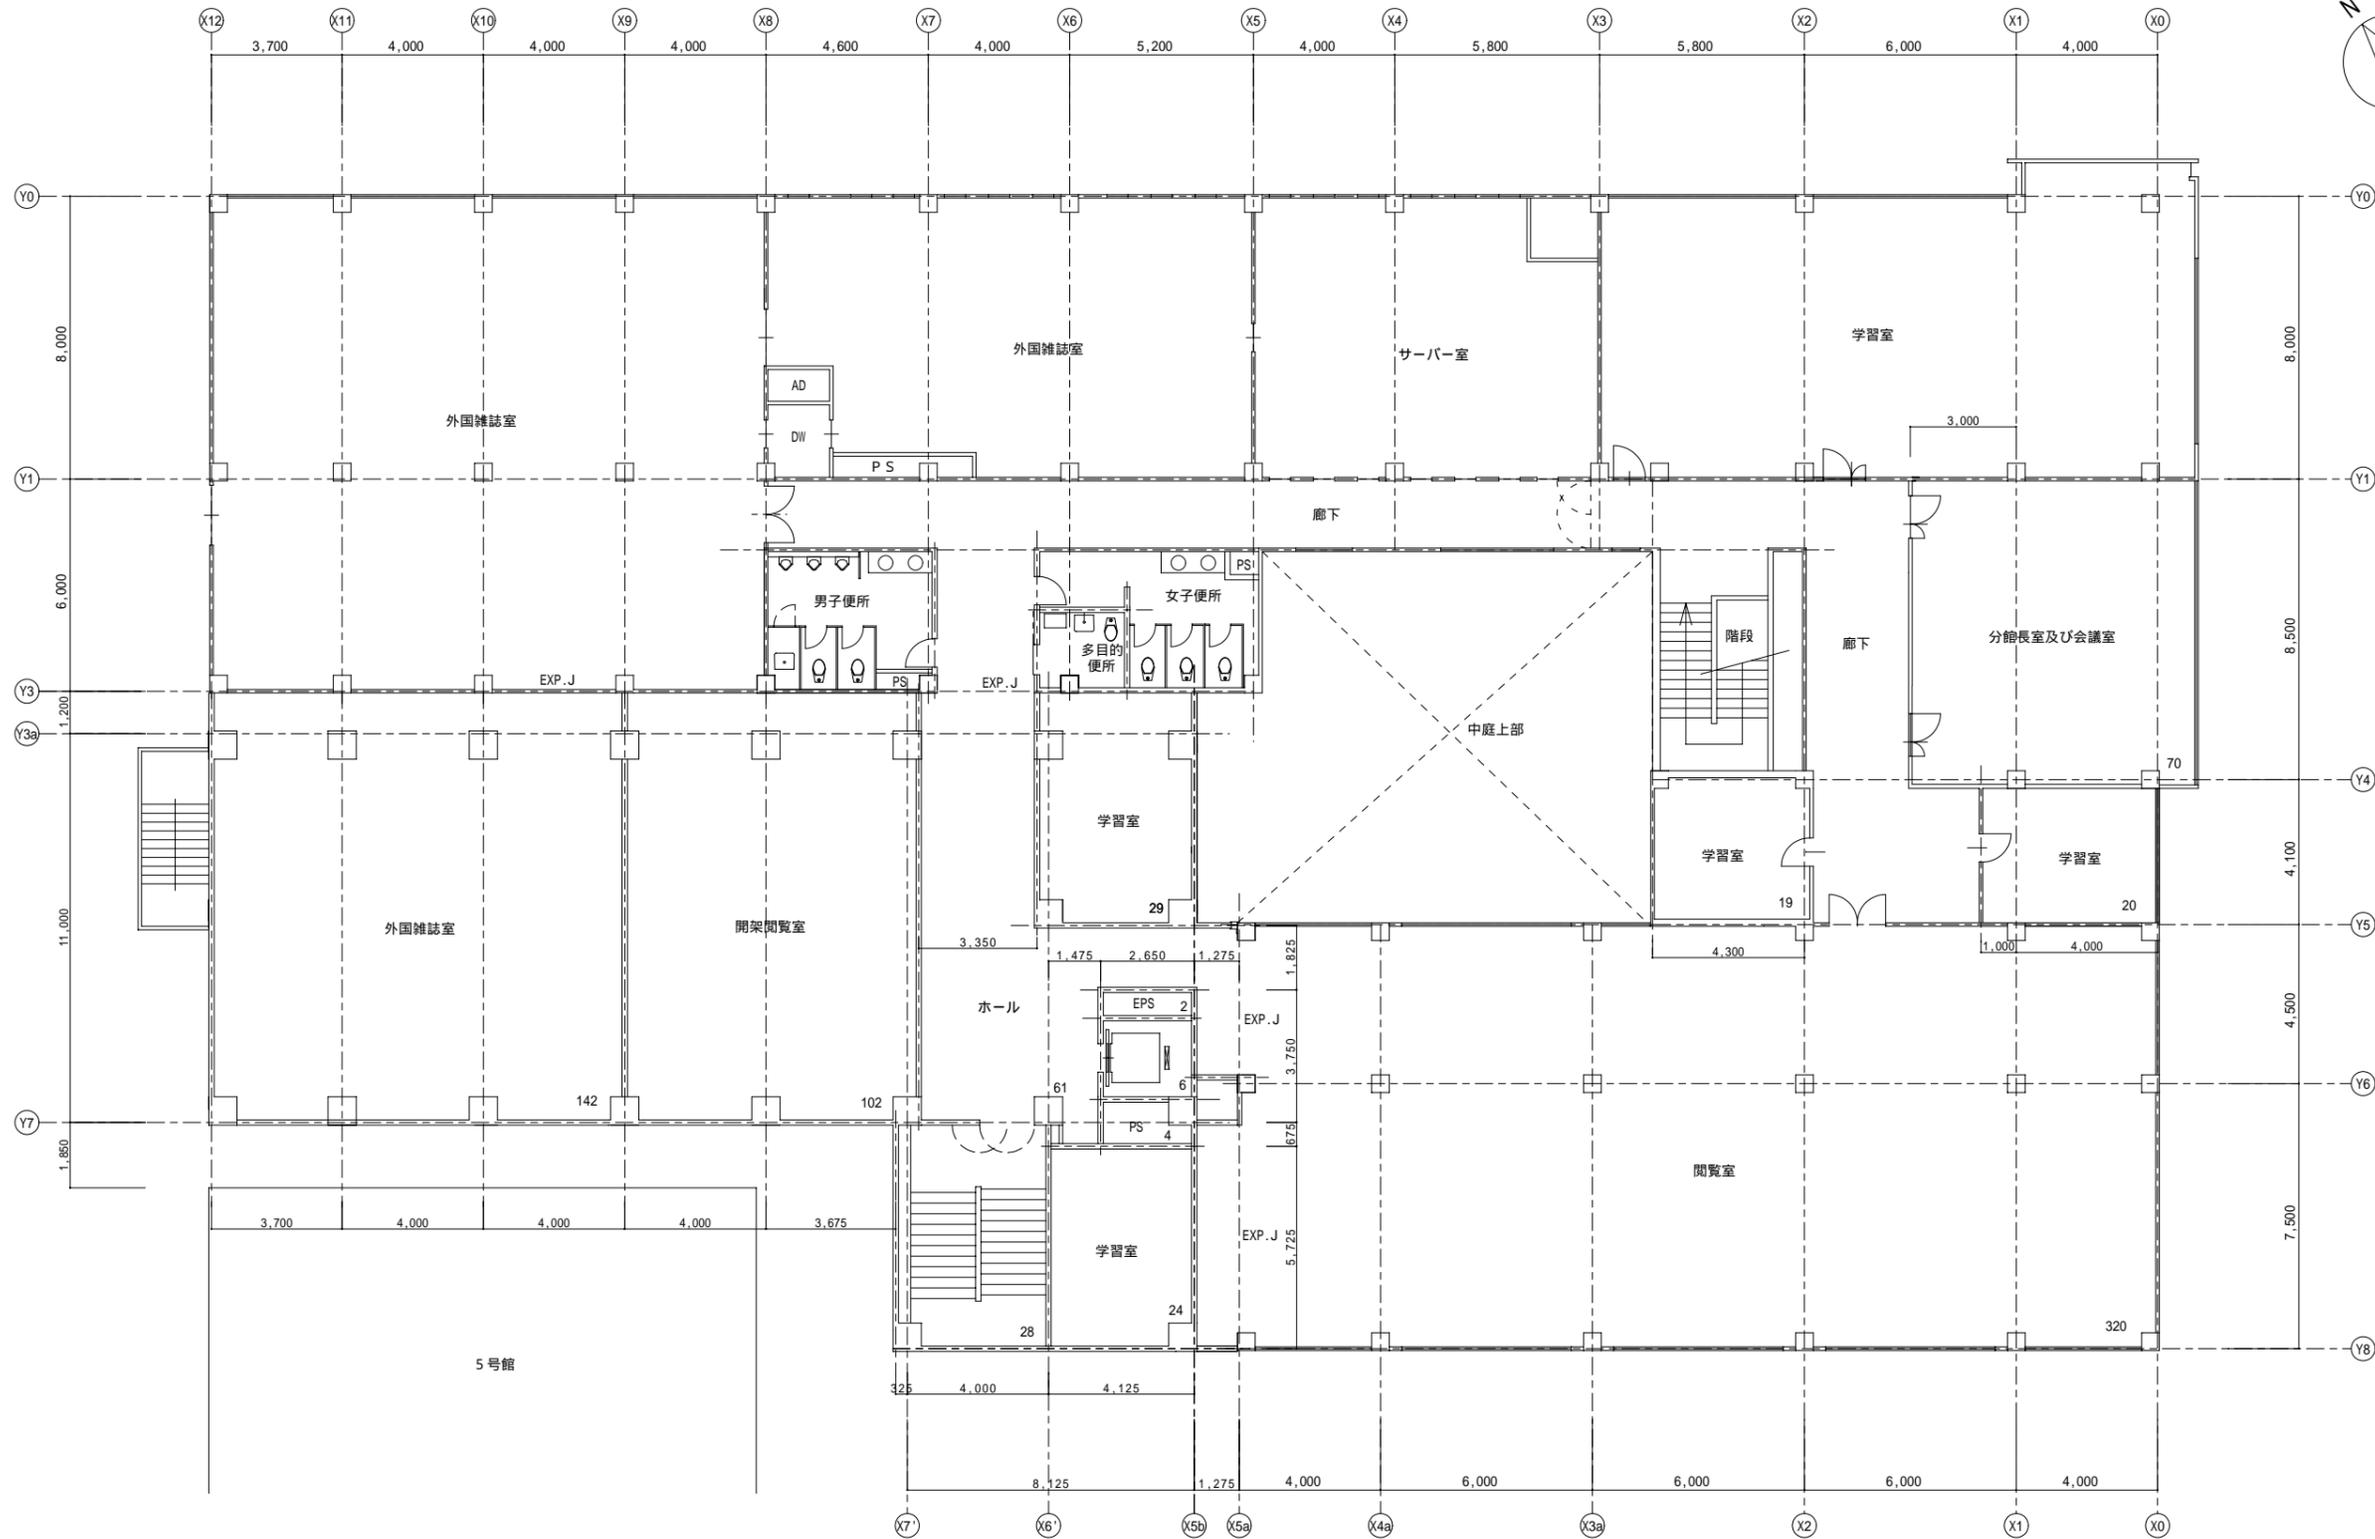




高層部の形状変更
 4階ITC室以外変更(拡張)
 新嘗開架書庫の柱をなくす検討をします。
 窓、出入口等は未検討です。
 図示の他、配管スペースが必要となります。
 5号館の機器搬入口(階段室)が狭くなります。

1階平面図 S=1/200


増築面積:	1F	354.56	
	2F	408.81	5号館との接続は、屋外(面積外)
	3F	360.16	
	4F	360.16	
	計	1,483.69m ²	新嘗予算面積: 1,443.00m ²
	改修増	47.0m ²	(40.69m ² オーバー)
	合計	1,530.69m ²	

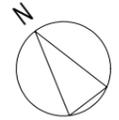

2階平面図 S=1/200

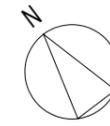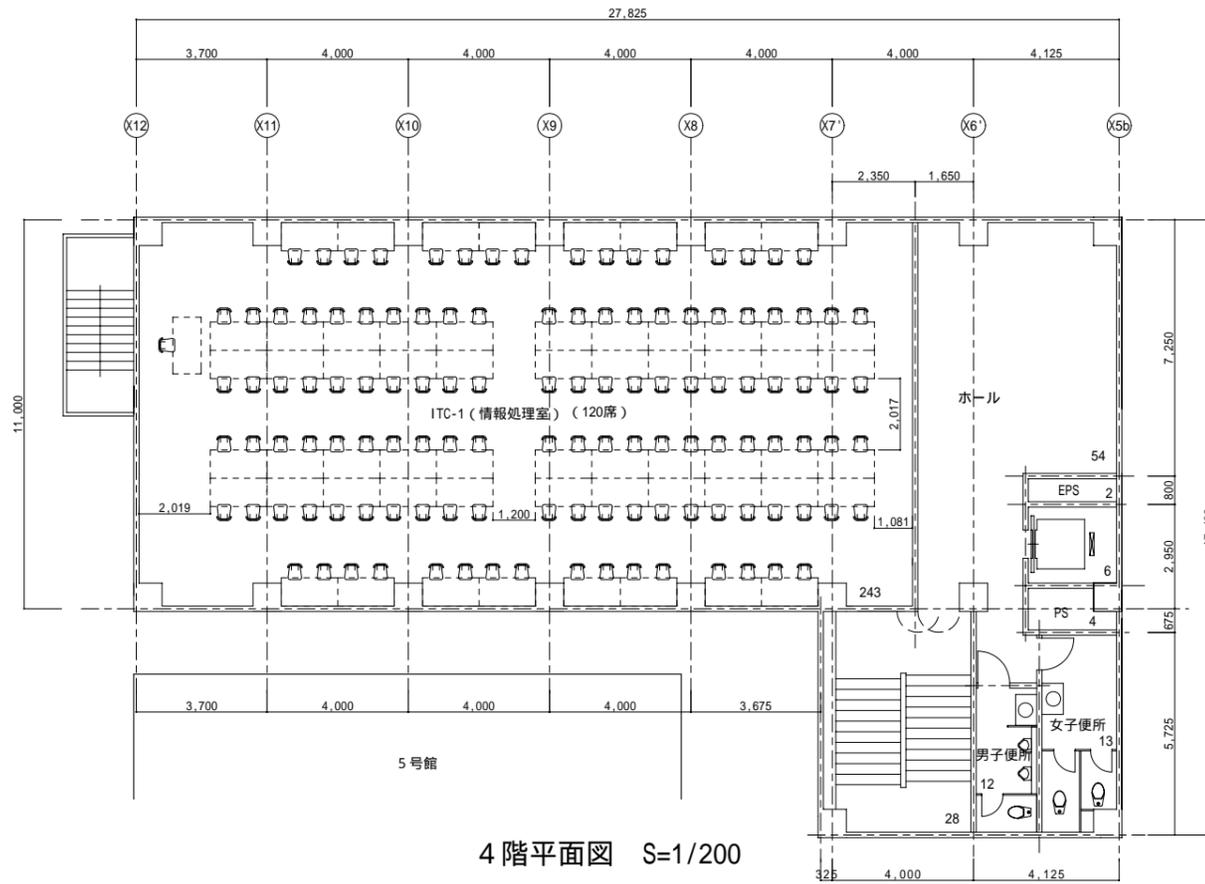

4階平面図 S=1/200

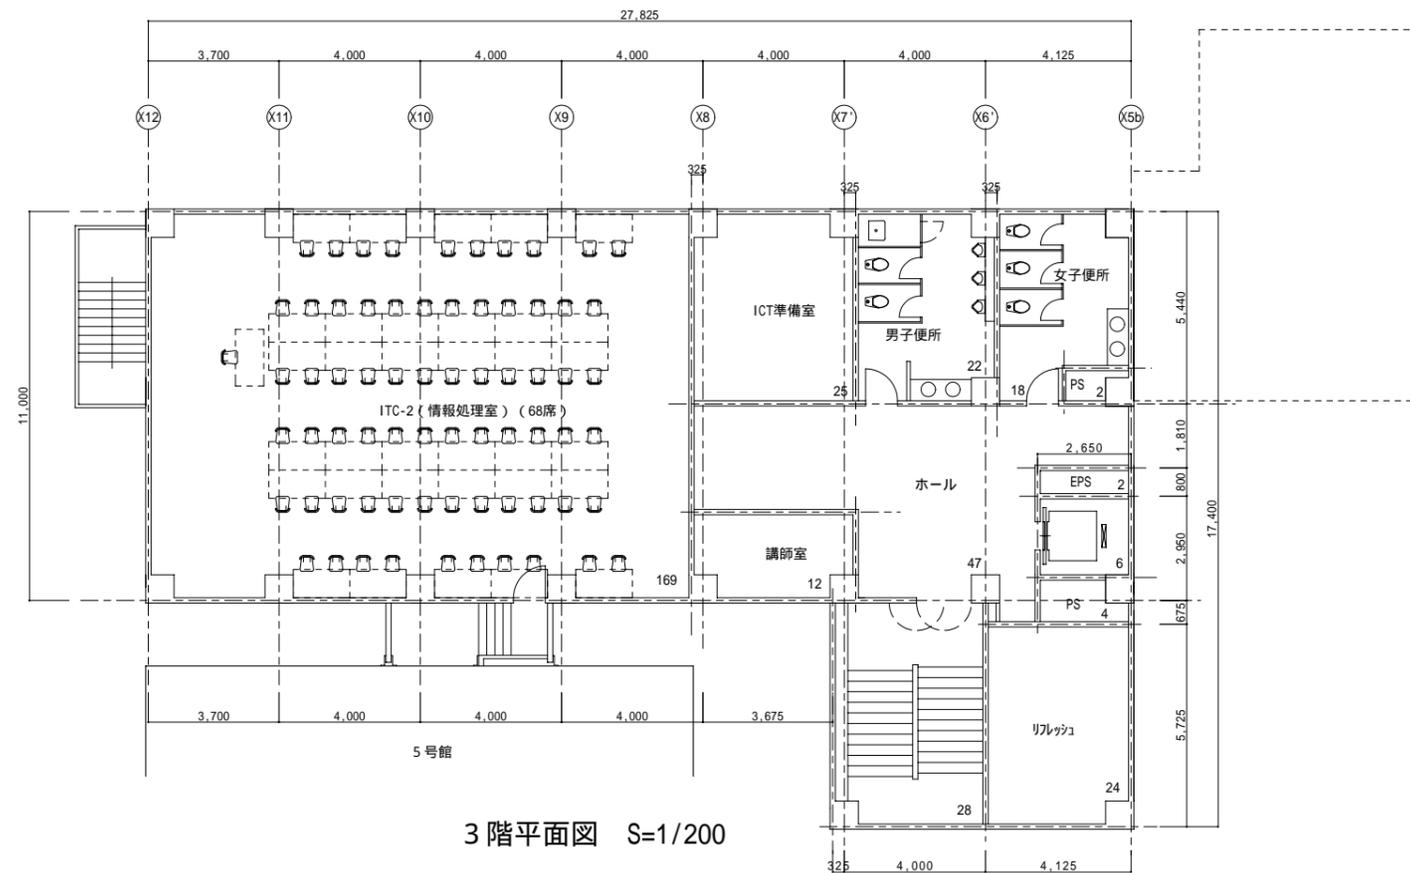

3階平面図 S=1/200